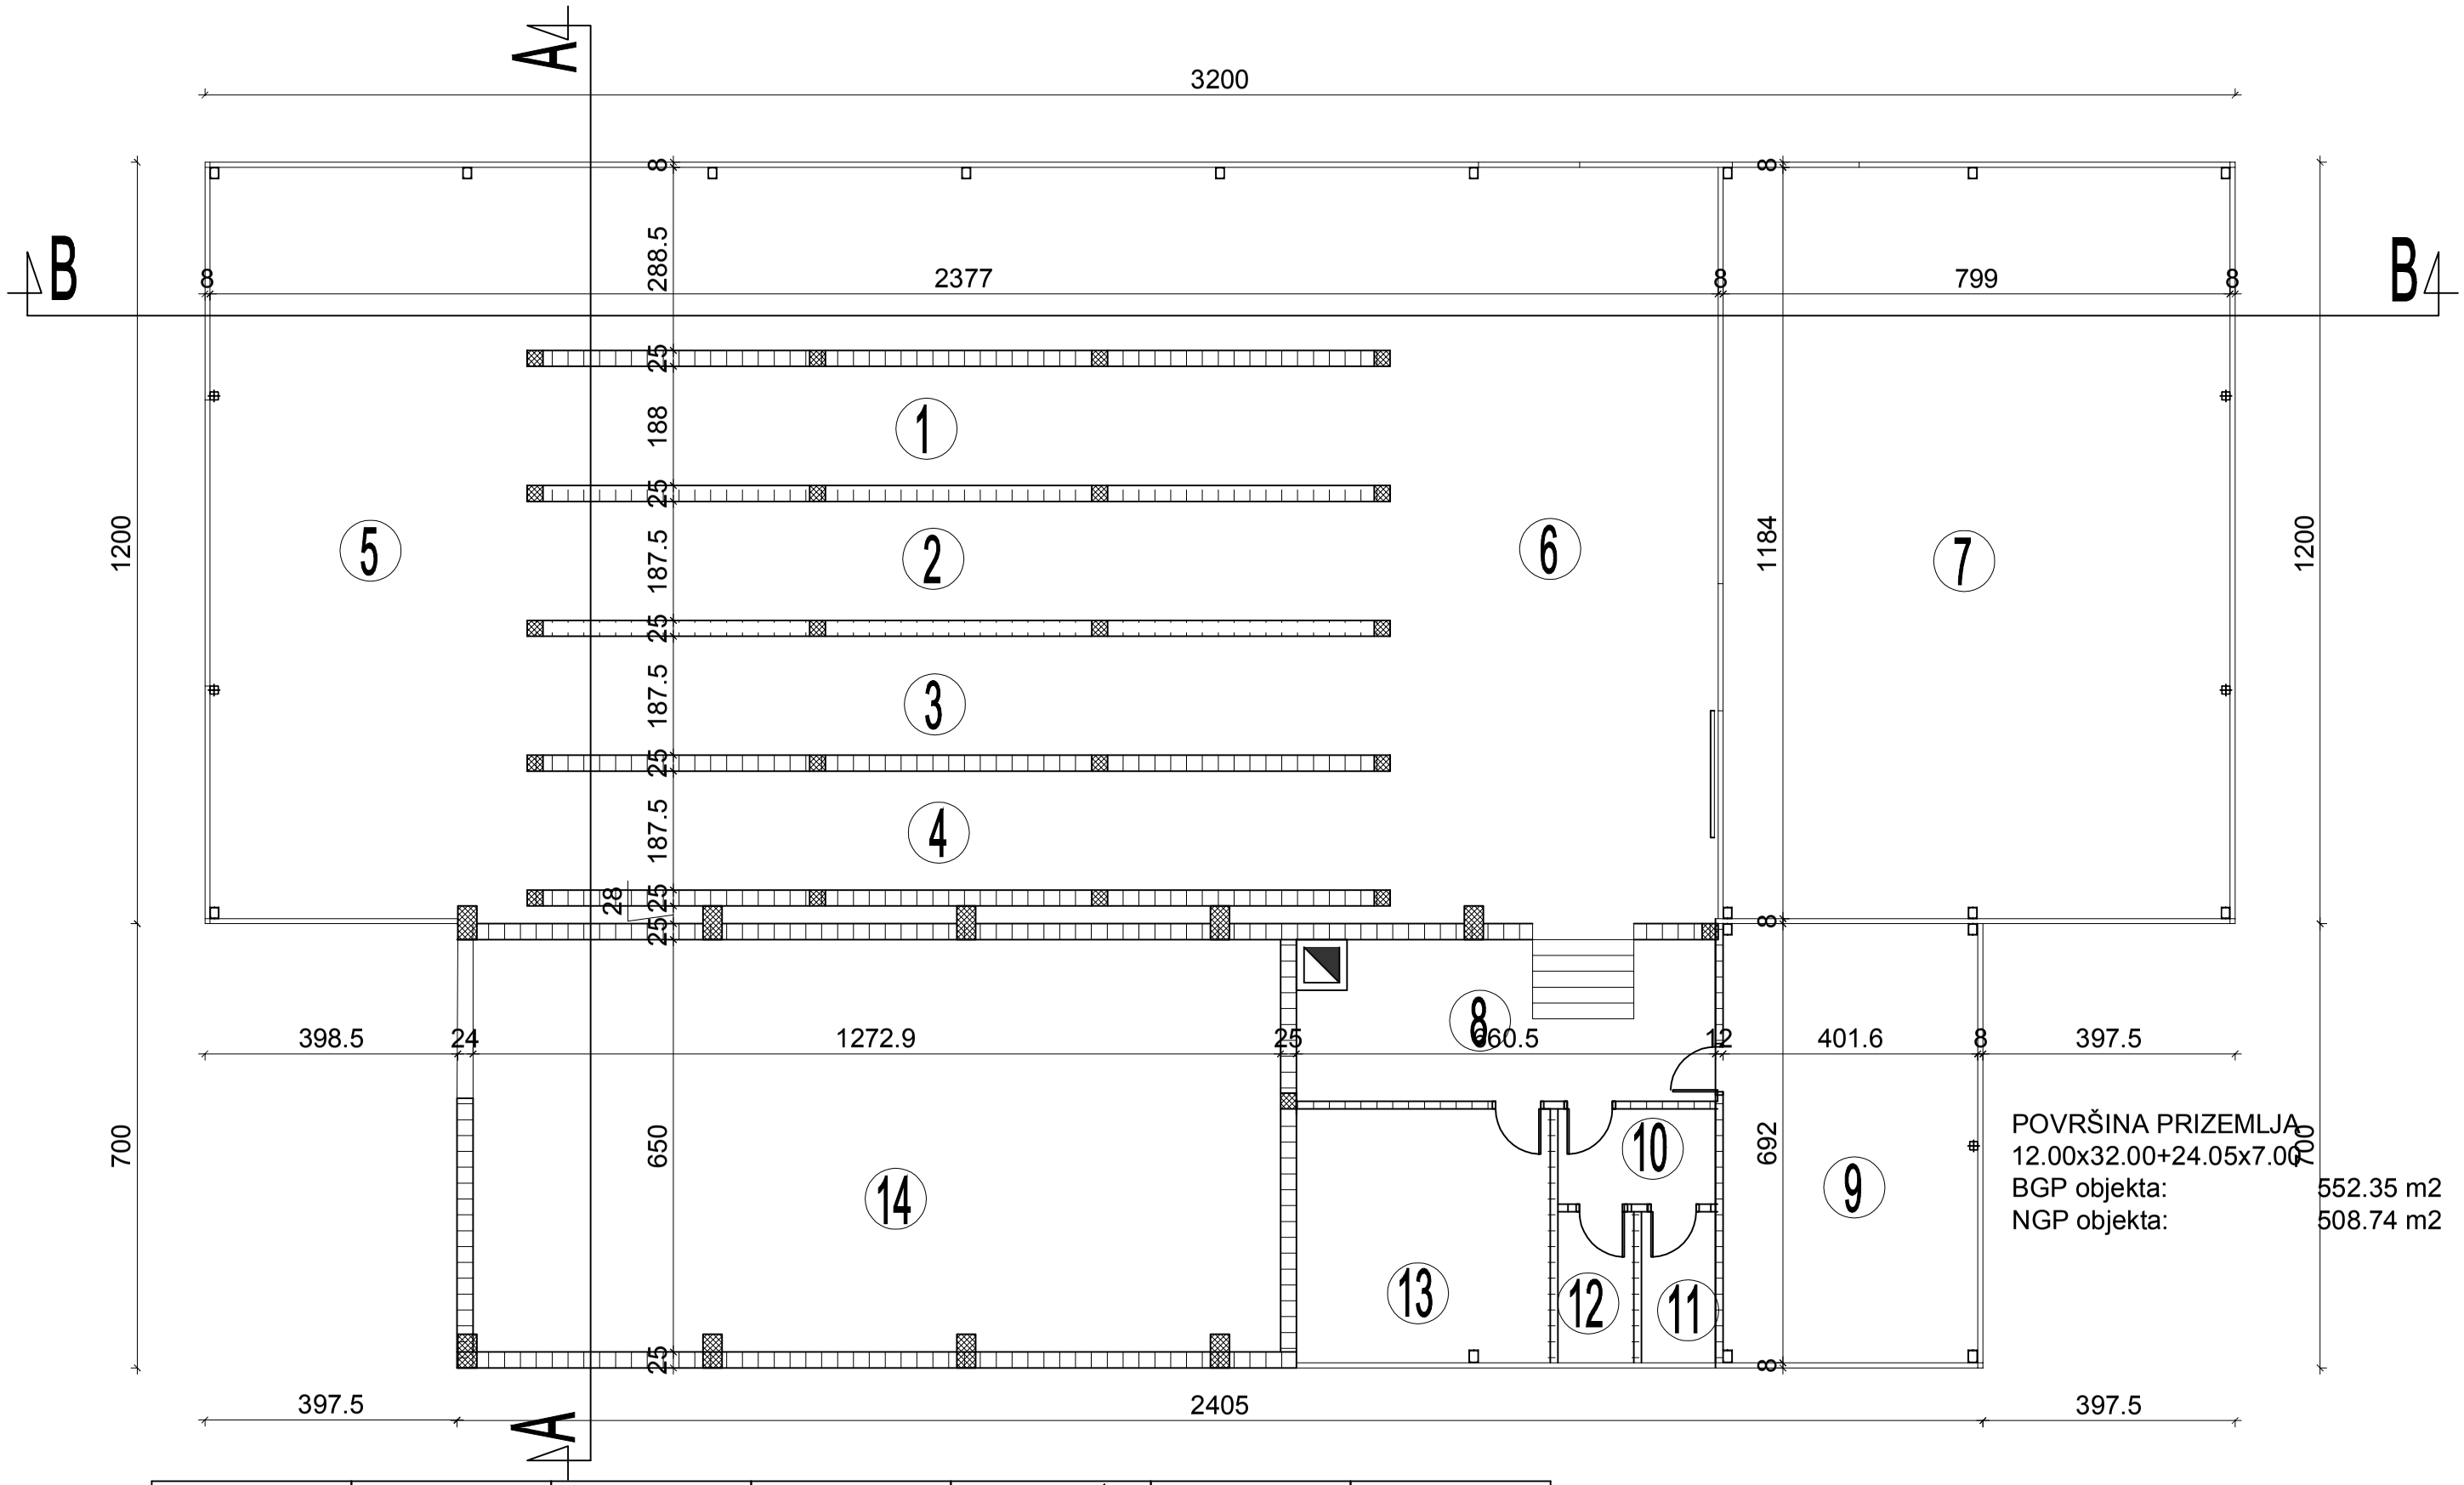

TUNEL	TUNEL	TUNEL	TUNEL	PRIPREMA VOĆA	KOMUNIKACIJA	MAGACIN+DORADA
1 P 25.57 m2 O 30.96 m	2 P 25.50 m2 O 30.95 m	3 P 25.50 m2 O 30.95 m	4 P 25.50 m2 O 30.95 m	5 P 59.20 m2 O 33.68 m	6 P 100.86 m2 O 61.38 m	7 P 94.60 m2 O 39.66 m
BETON	BETON	BETON	BETON	BETON	BETON	BETON
HODNIK	TRPEZARIJA	PREDPROSTOR WC	WC	WC	GARDEROBA	KOTLARNICA
8 P 16.81 m2 O 18.13 m	9 P 27.52 m2 O 21.88 m	10 P 3.72 m2 O 7.97 m	11 P 2.77 m2 O 7.09 m	12 P 2.85 m2 O 7.16 m	13 P 16.00 m2 O 16.00 m	14 P 82.34 m2 O 38.33 m
BETON	KER. PLOČICE	KER. PLOČICE	KER.PLOČICE	KER.PLOČICE	KER. PLOČICE	BETON