R.Srbija
Grad Vaqevo
K.o.Petnica

KATASTARSKO–TOPOGRAFSKI PLAN

zahtev br 952–442/2016g

R=1:250

902 925 | 902 925

900

902 875 | 902 875

414 800 | 825 | 414 850

SITUACIONI PLAN SA
DISPOZICIJOM OBJEKTA
GABARIT PRIZEMLJA
12.80x10.20

BGP objekta koji ima odobrenje za upotrebu	97.20 m²
BGP objekta koji se dograđuje	163.92 m²
UKUPNA BGP objekta prizemlja	130.56 m²
RAZVIJENA BGP OBJEKTA	261.12 m²
NGP objekta koji ima odobrenje za upotrebu	83.17 m²
NGP objekta koji se dograđuje	139.52 m²
NGP OBJEKTA	222.69 m²

STEPEN IZGRADJENOSTI 0.65
STEPEN ZAUZETOSTI 32.24%

LEGENDA:

DOGRADJENI DEO OBJEKTA

POSTOJECI DEO OBJEKTA

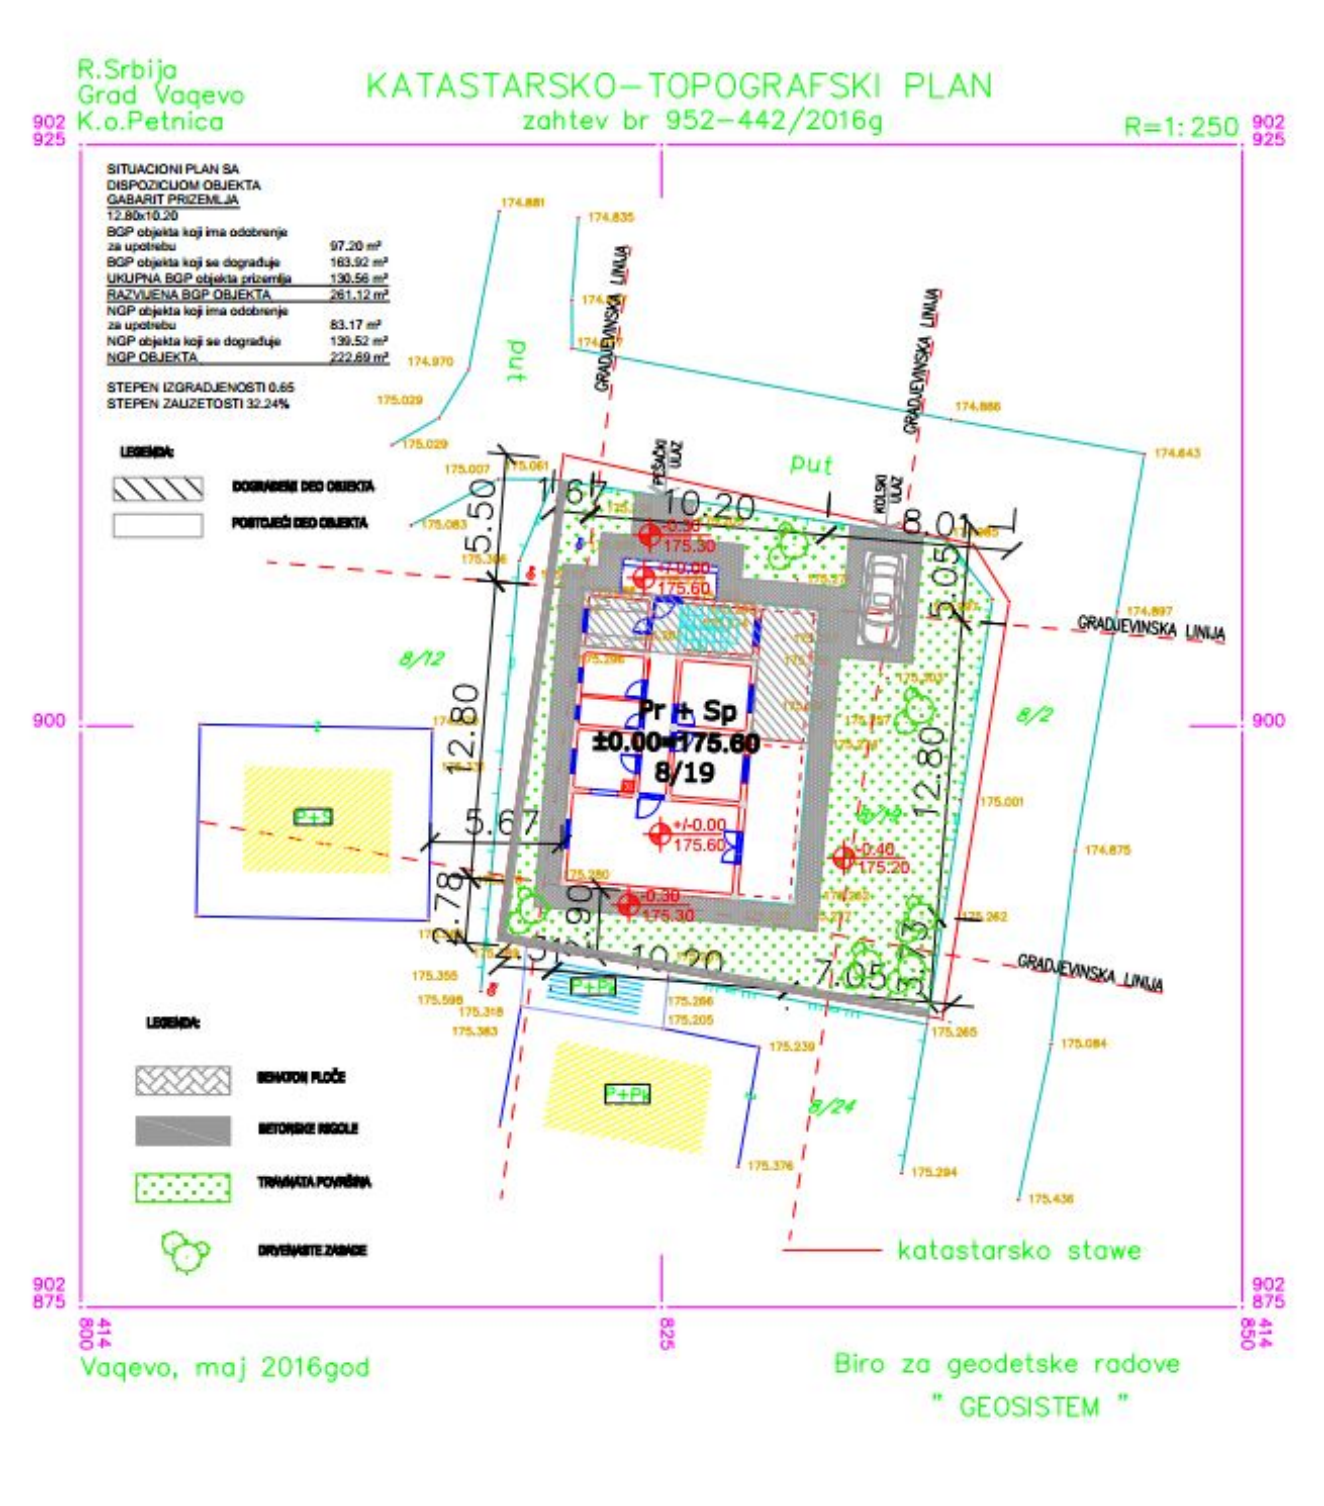

LEGENDA:

BETONSKE PLOČE

BETONSKE RIGOLE

TRAVNATA POVRŠINA

DRVENASTE ZASADE

Vaqevo, maj 2016god

Biro za geodetske radove
" GEOSISTEM "